

**INTERVENTO DI SOMMA URGENZA POST SISMA  
PALAZZI STORICI DELPATRIMONIO**

Progettista Responsabile  
Arch. Antonio Finno

Gruppo di Progettazione  
Geom. Mauro Bali  
Geom. Gianni Di Vozzo


Responsabile del Procedimento  
Arch. Roberta Stecchiotti

Responsabile della sicurezza in corso di progettazione  
Geom. Mauro Bali

**VILLA ALTIERI  
PIANTA PIANO PRIMO CON  
AREA DI INTERVENTO**

**Tav. 1**

**Scala 1:200**

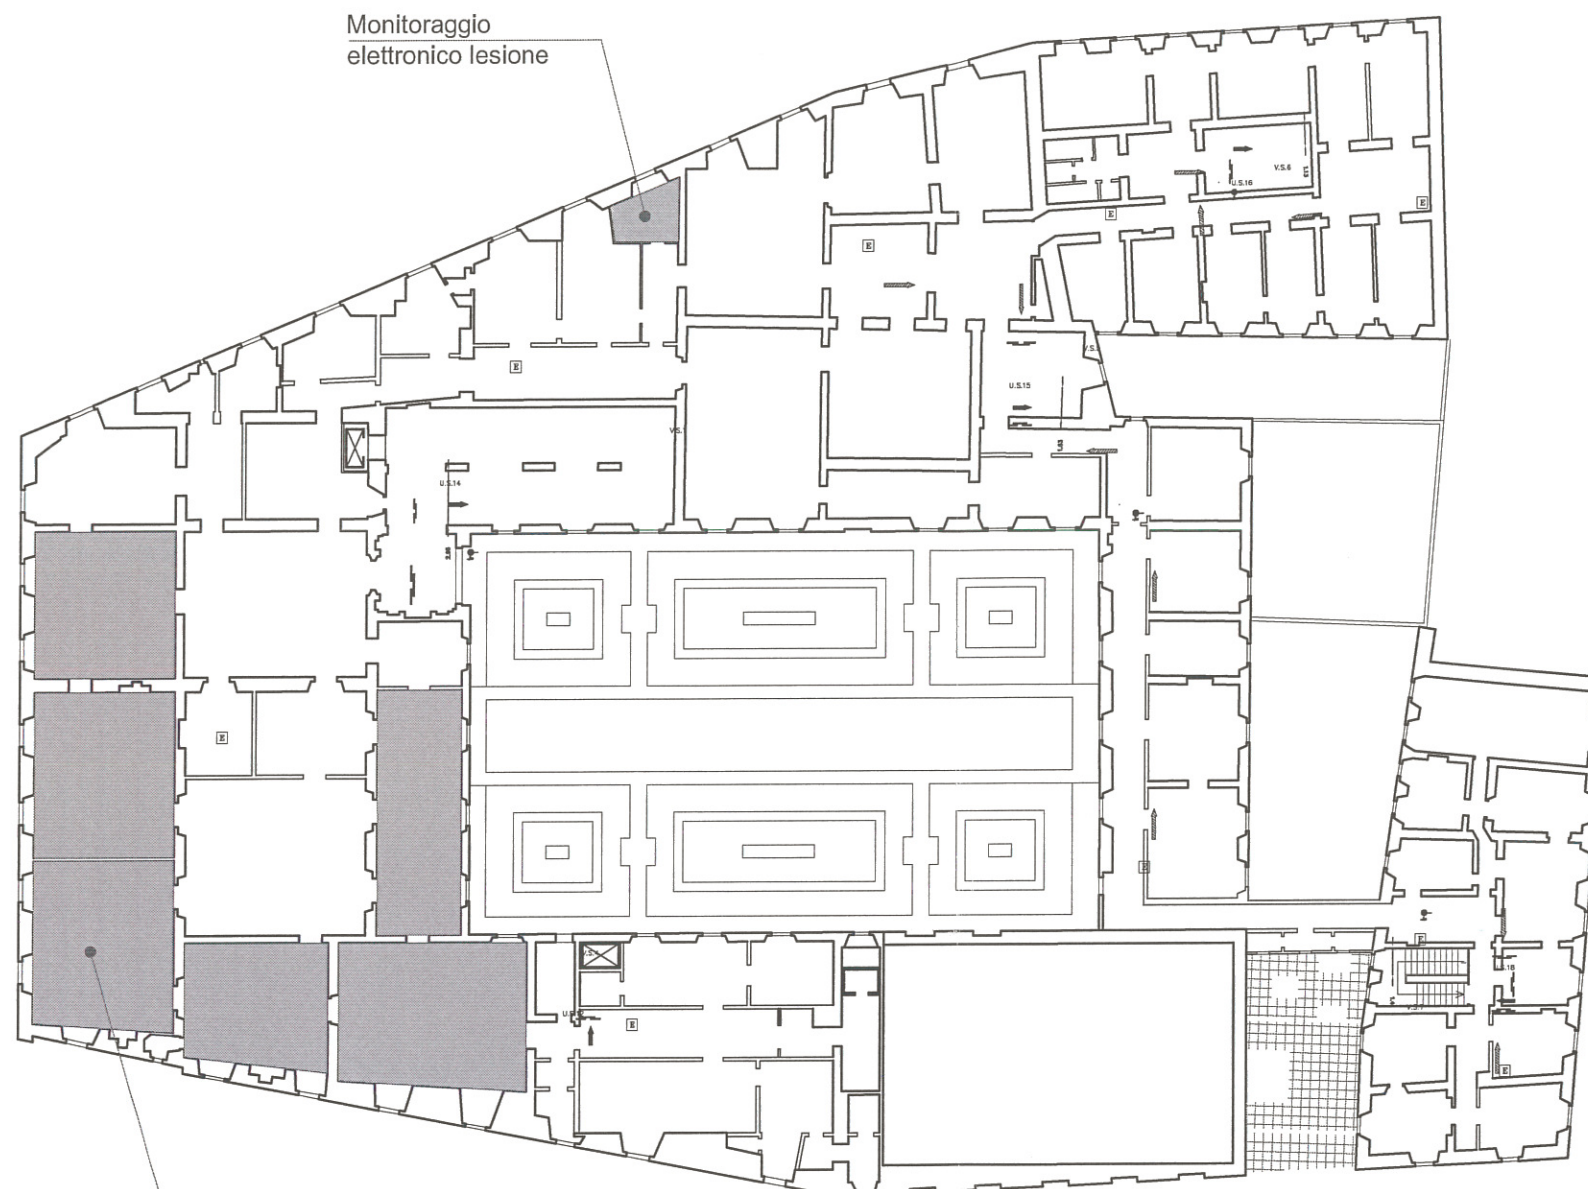

Monitoraggio  
elettronico lesione

Area di messa in  
sicurezza lesioni volte  
affrescate e monitoraggio



**INTERVENTO DI SOMMA URGENZA POST SISMA  
PALAZZI STORICI DELPATRIMONIO**

Progettista Responsabile  
Arch. Antonio Finno

*Antonio Finno*

Gruppo di Progettazione  
Geom. Mauro Bali  
Geom. Gianni Di Vozzo

Responsabile del Procedimento  
Arch. Roberta Stecchiotti

*Roberta Stecchiotti*  
Responsabile della sicurezza in  
corso di progettazione

Geom. Mauro Bali

**PALAZZO VALENTINI  
PIANTA PIANO PRIMO CON  
AREA DI INTERVENTO**

**Tav. 1**

**Scala 1: 400**