

COMUNE DI VALLEPIETRA



CITTA' METROPOLITANA DI ROMA CAPITALE

PROGETTO:	<p style="text-align: center;">PROGETTO DEFINITIVO</p> <p style="text-align: center;">REALIZZAZIONE DI UN CENTRO DI RACCOLTA DEI RIFIUTI URBANI IN MODO DIFFERENZIATO</p> <p style="text-align: center;"><small>redatto ai sensi del D.M. 08/04/2008 e ss.mm.ii. e ai sensi dell'art. 1 bis comma 2 lett. a dell' L.R. 36/1987</small></p>
LOCALITA':	VALLEPIETRA - Strada Provinciale 45A
COMMITTENTE:	<p>Comune di VALLEPIETRA</p> <p>Piazza Italia, 1 00020 - Roma (Rm)</p>

data:		Titolo:	<p>PROGETTO DEFINITIVO</p> <p>Elaborato Grafico Architettonico</p>
aggiorn:			

LE COPIE NON FIRMATE SONO PROVVISORIE

dati catastali: Foglio 35 Particelle 88 - 284 Subalterno	<p style="font-size: 1.2em;">PROTOCOLLO</p>
----------------------------------------------------------------------------------------	----------------------------------------------------


Il Sindaco	Il RUP	Il Tecnico
Ing. Pierluigi Pietrangeli	Arch. Daniele Cardoli 	Arch. Giancarlo Brenna 

02a	N° Tavola	<p>Elaborato Grafico Architettonico:</p> <ul style="list-style-type: none"> - Planimetria e Sezioni Ante e Post Operam - Dettaglio Costruttivo
------------	-----------	---




SEZIONE A-A' ANTE OPERAM

Scala 1:200

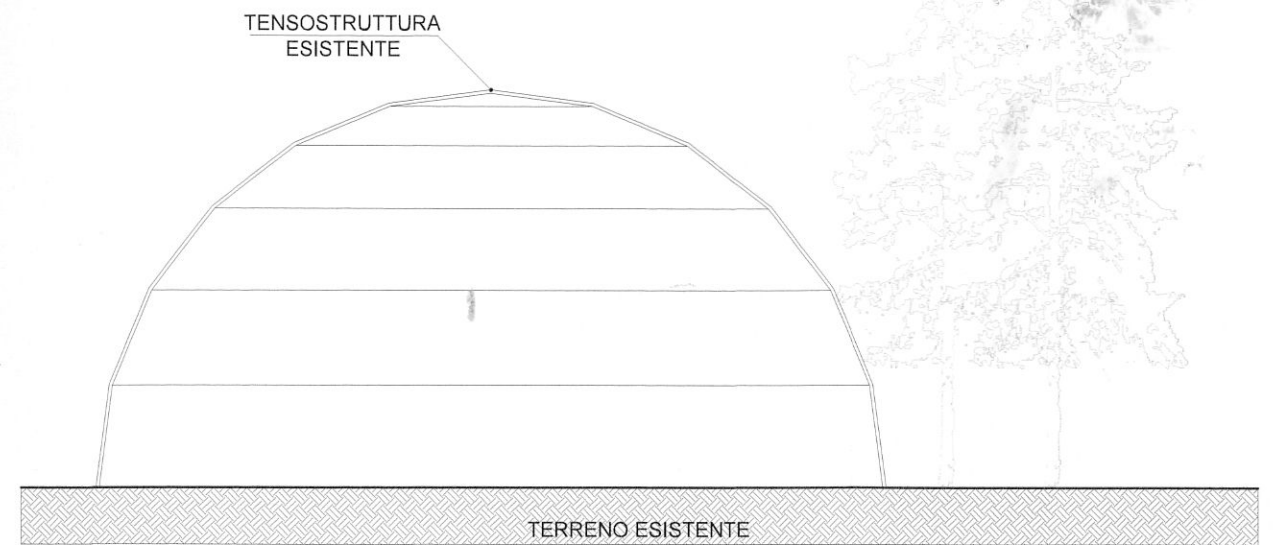

SEZIONE C-C' ANTE OPERAM

Scala 1:200

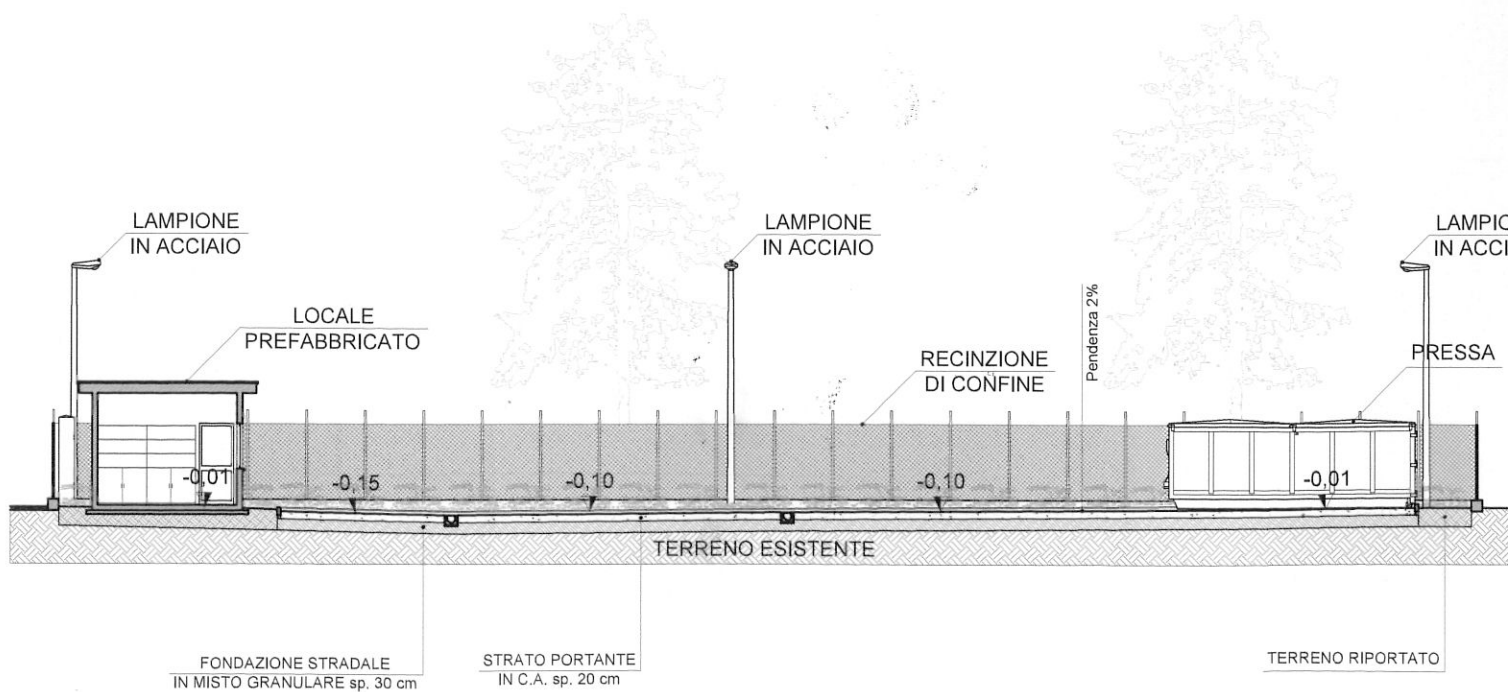


SEZIONE A-A' POST OPERAM

Scala 1:200




SEZIONE C-C' POST OPERAM

Scala 1:200

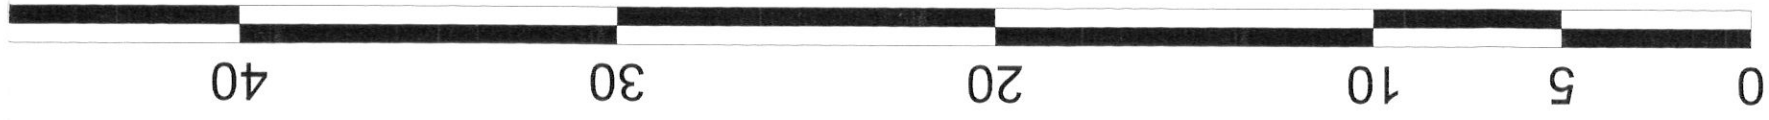

Scala 1:200

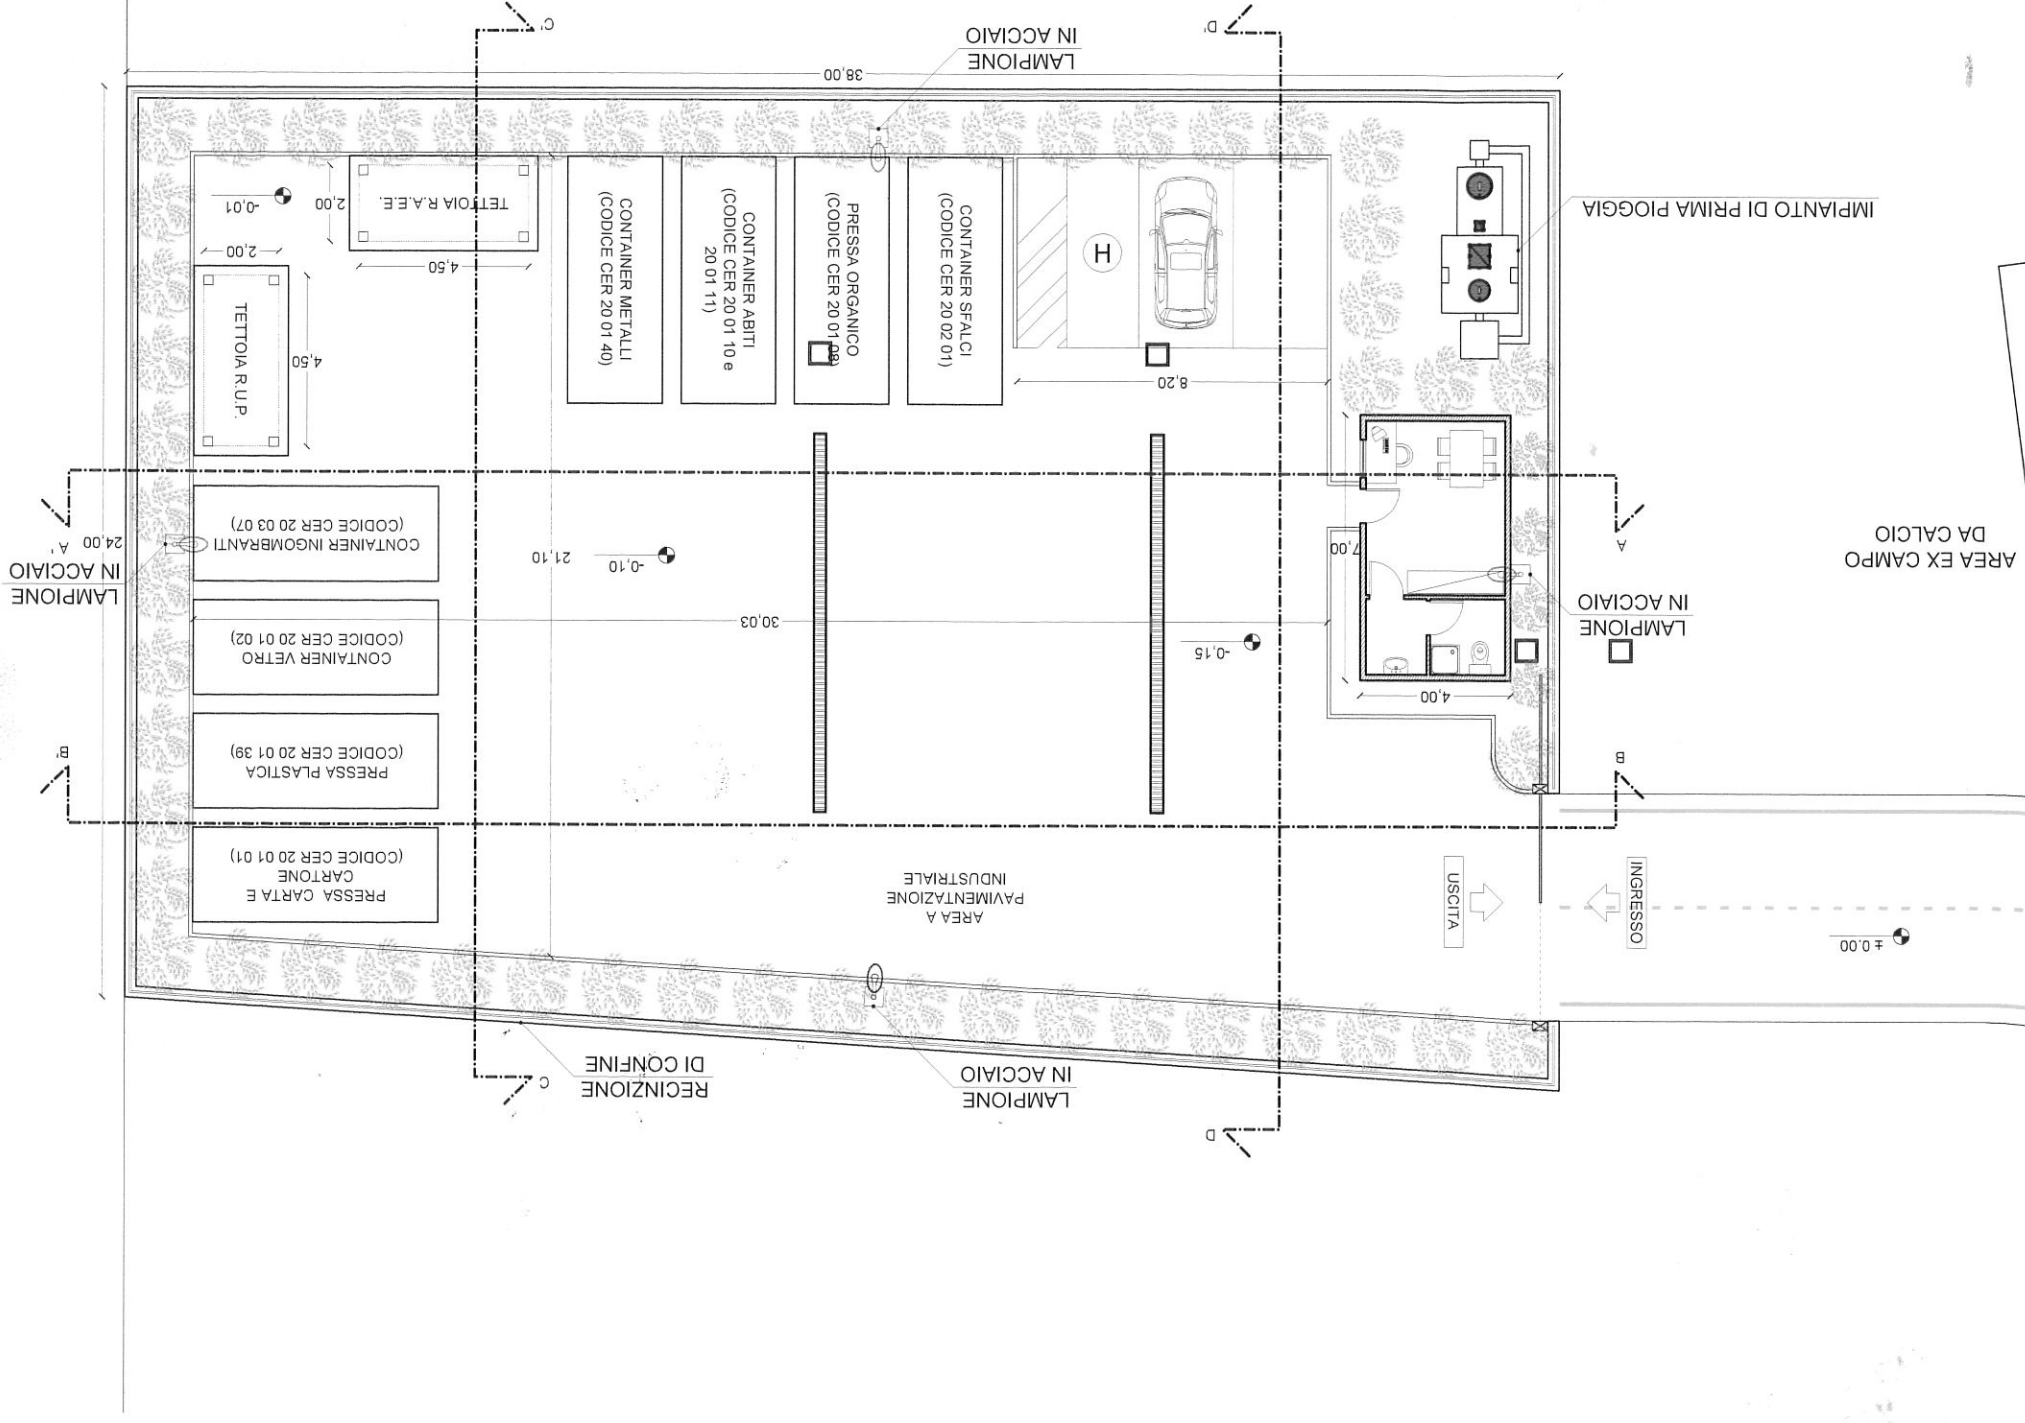

OST OPERAM

Scala 1:200