



PROVINCIA  
DI ROMA

www.provincia.roma.it



COMUNE DI  
CAPRANICA PRENESTINA

**PROGETTO LIFE RI.CO.PR.I.**  
**Azione C 5: Applicazioni dei piani di pascolamento -**  
**Recinzioni**  
**SIC IT6030035 Monte Guadagnolo**  
**Comune Capranica Prenestina**

Dip.to V - Servizio 1 Ambiente  
(aree protette e parchi regionali)  
Dirigente Arch. Rosanna Cazzella

Responsabile del procedimento  
Arch Paolo Napoleoni

Ufficio di supporto al RUP  
Dott.ssa Maria Vinci – Biologa  
Dott.ssa Teresa Romeo – Istr. Amm.vo



Progettista  
Dott.For. Marcello Lo Sterzo

Direttore dei lavori  
Dott.For. Marcello Lo Sterzo


**Progetto esecutivo**

**Elaborati grafici**  
**Barriera ipogea**


**Tavola**

**5.a**


**Marzo 2013**

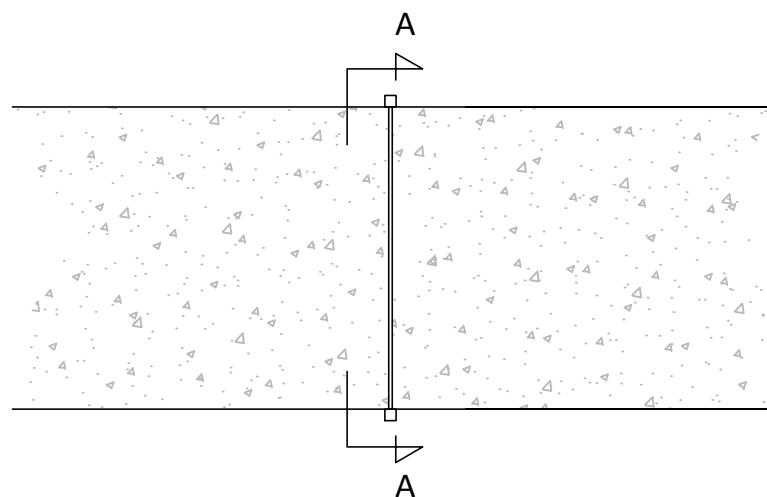


PIANTA STRADA RURALE - CONFINE COMUNALE  
ANTE-OPERAM  
SCALA 1:100

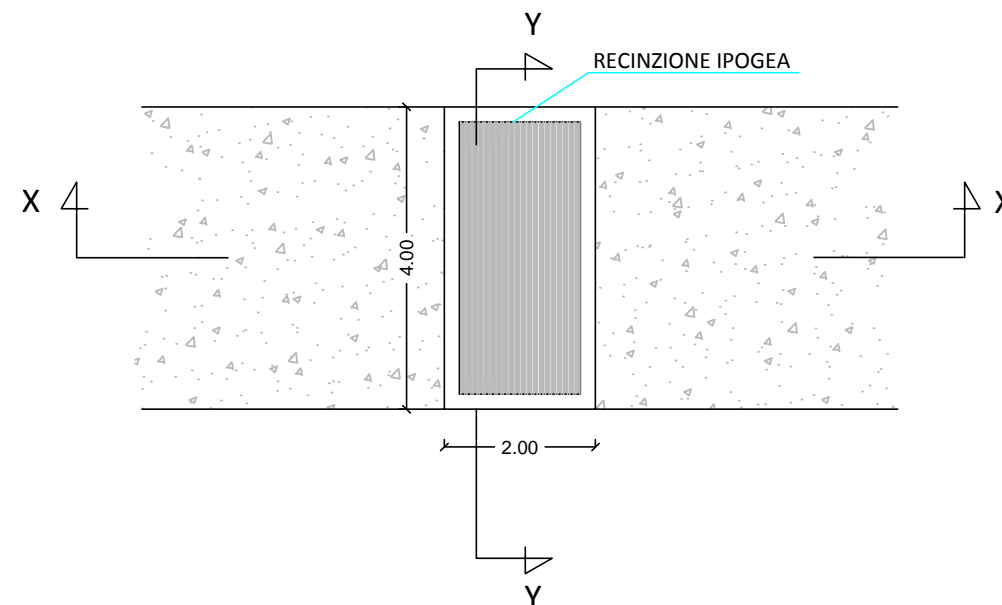


PIANTA STRADA RURALE - CONFINE COMUNALE  
POST-OPERAM  
SCALA 1:100

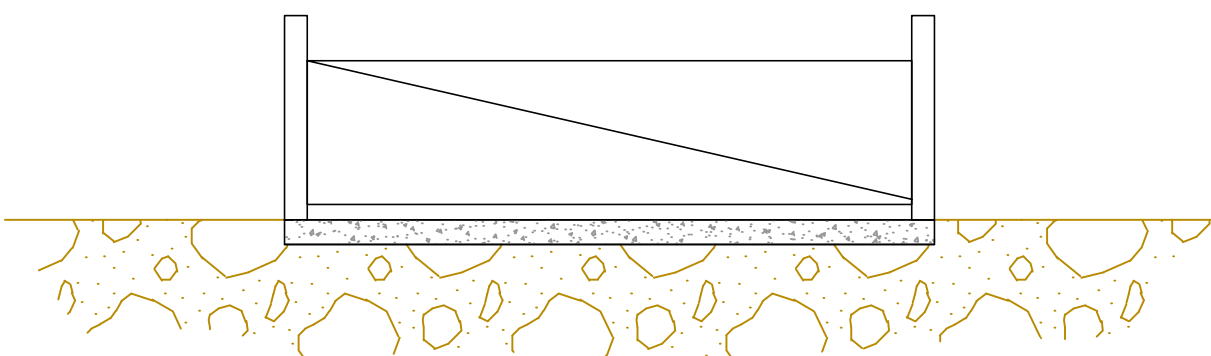

SEZIONE A-A  
ANTE-OPERAM  
SCALA 1:50

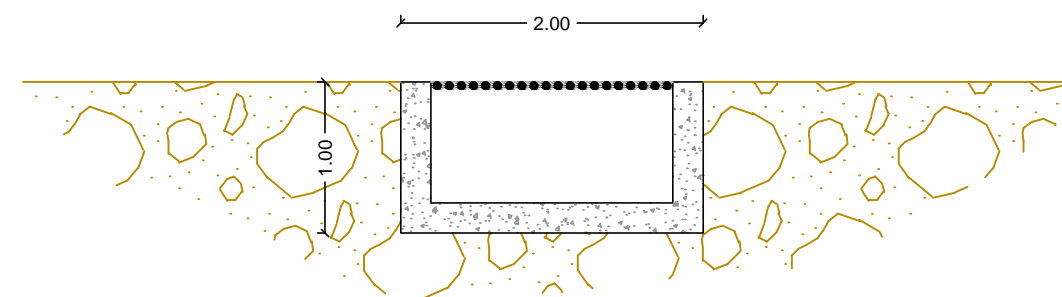

SEZIONE X-X  
POST-OPERAM  
SCALA 1:50

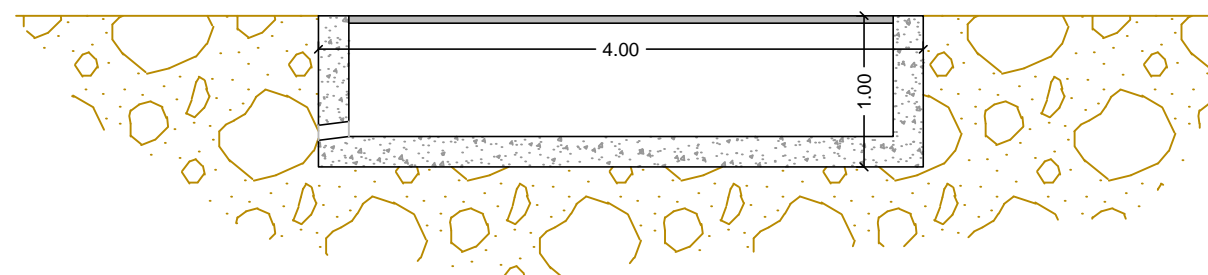

SEZIONE Y-Y  
POST-OPERAM  
SCALA 1:50