



Titolo dell'intervento:

Roma ed altri – Manutenzione ordinaria di impianti sportivi e relativi servizi negli istituti scolastici provinciali.
Istituto I.P.S.I.A. "C. Cattaneo" Lungotevere
Testaccio n° 32 – Roma

CIA: OS 12 1001 – 3

05/10/2015

PROGETTO ESECUTIVO

Elaborato grafico

RESPONSABILE UNICO DEL PROCEDIMENTO:

Arch. Antonio Loretano

PROGETTISTA:

Ing. Concita Buchicchio

COORDINAMENTO SICUREZZA :

Arch. Margherita Carè

COLLABORATORI:

Arch. Roberta Zoglio

Arch. Margherita Carè



Geom. Ezio Piloca

Geom. Saverio Bosco


IL PROGETTISTA
Ing. Concita Buchicchio

IL RESPONSABILE
UNICO DEL
PROCEDIMENTO
Arch. Antonio Loretano

DIRIGENTE DEL SERVIZIO
Dott.ssa Sabrina Montebello

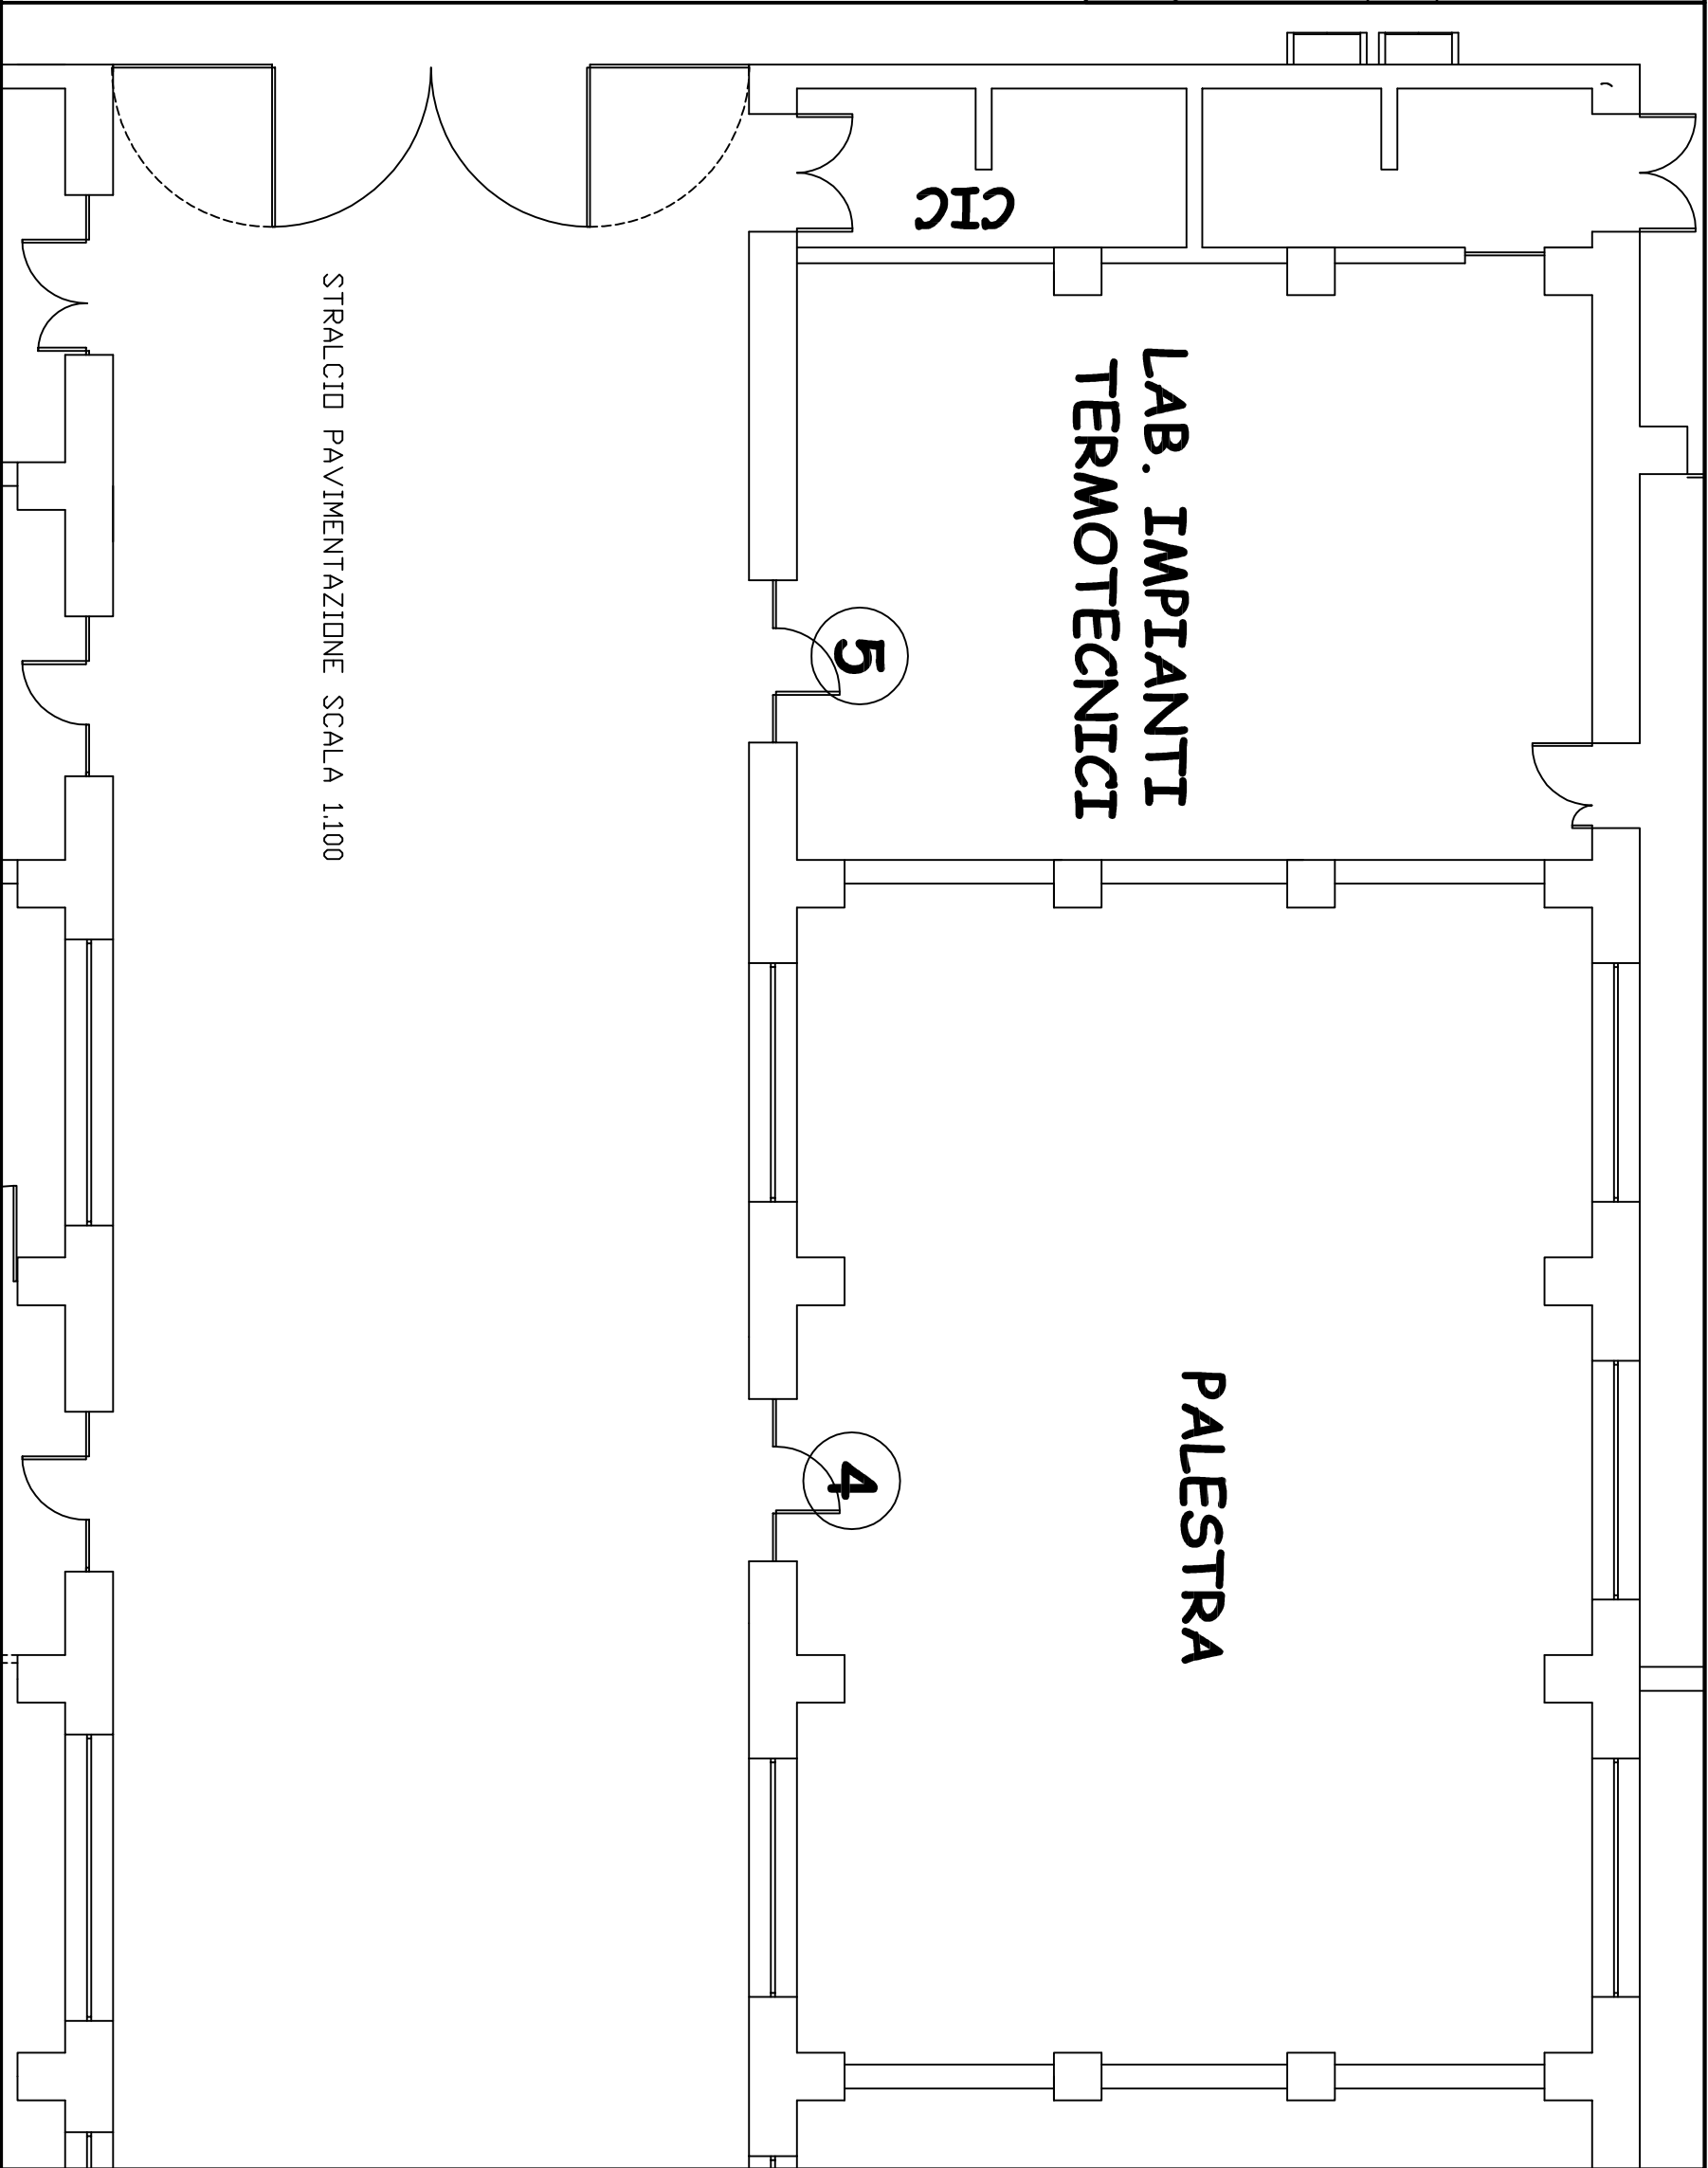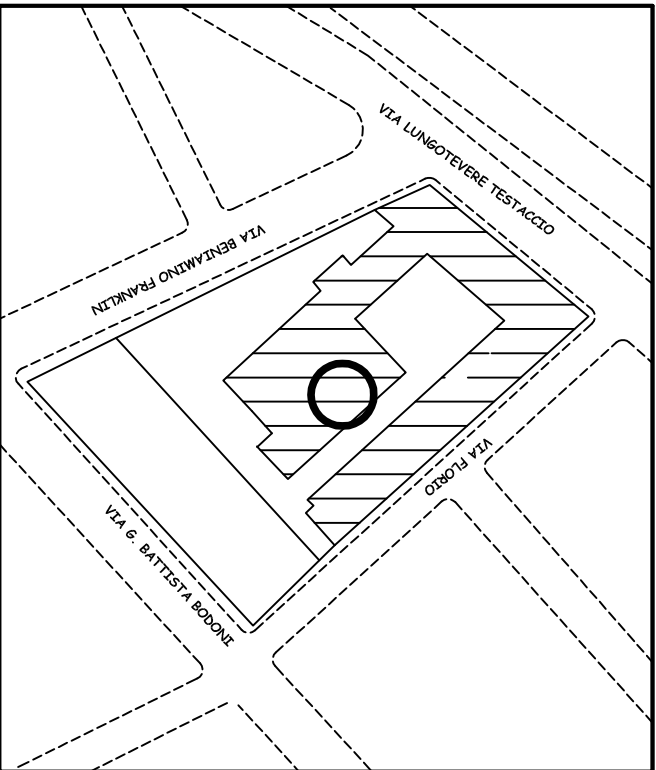

STRALCID PAVIMENTAZIONE SCALA 1.100

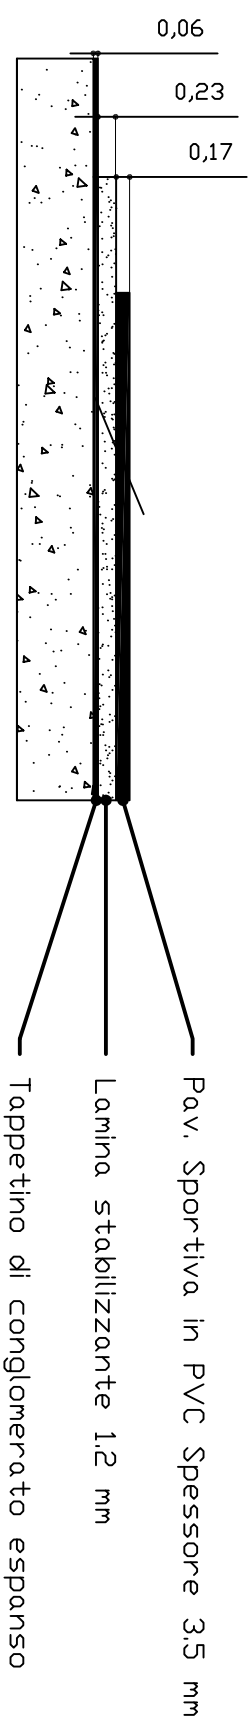

DETTAGLIO PAVIMENTAZIONE

