



Titolo dell'intervento:

Roma ed altri – Manutenzione ordinaria di impianti sportivi e relativi servizi negli istituti scolastici provinciali.
Istituto I.P.S.I.A. via della Cecchina n°20 – Roma

CIA: OS 12 1001 - 2

05/10/2015

PROGETTO ESECUTIVO

Elaborato grafico

RESPONSABILE UNICO DEL PROCEDIMENTO:

Arch. Antonio Loretano

PROGETTISTA:

Arch. Margherita Carè

COORDINAMENTO SICUREZZA :

Arch. Roberta Zoglio

COLLABORATORI:

Ing. Concita Buchicchio

Arch. Roberta Zoglio


Geom. Ezio Piloca

Geom. Saverio Bosco

IL PROGETTISTA
Arch. Margherita Carè



IL RESPONSABILE
UNICO DEL
PROCEDIMENTO
Arch. Antonio Loretano

DIRIGENTE DEL SERVIZIO
Dott.ssa Sabrina Montebello

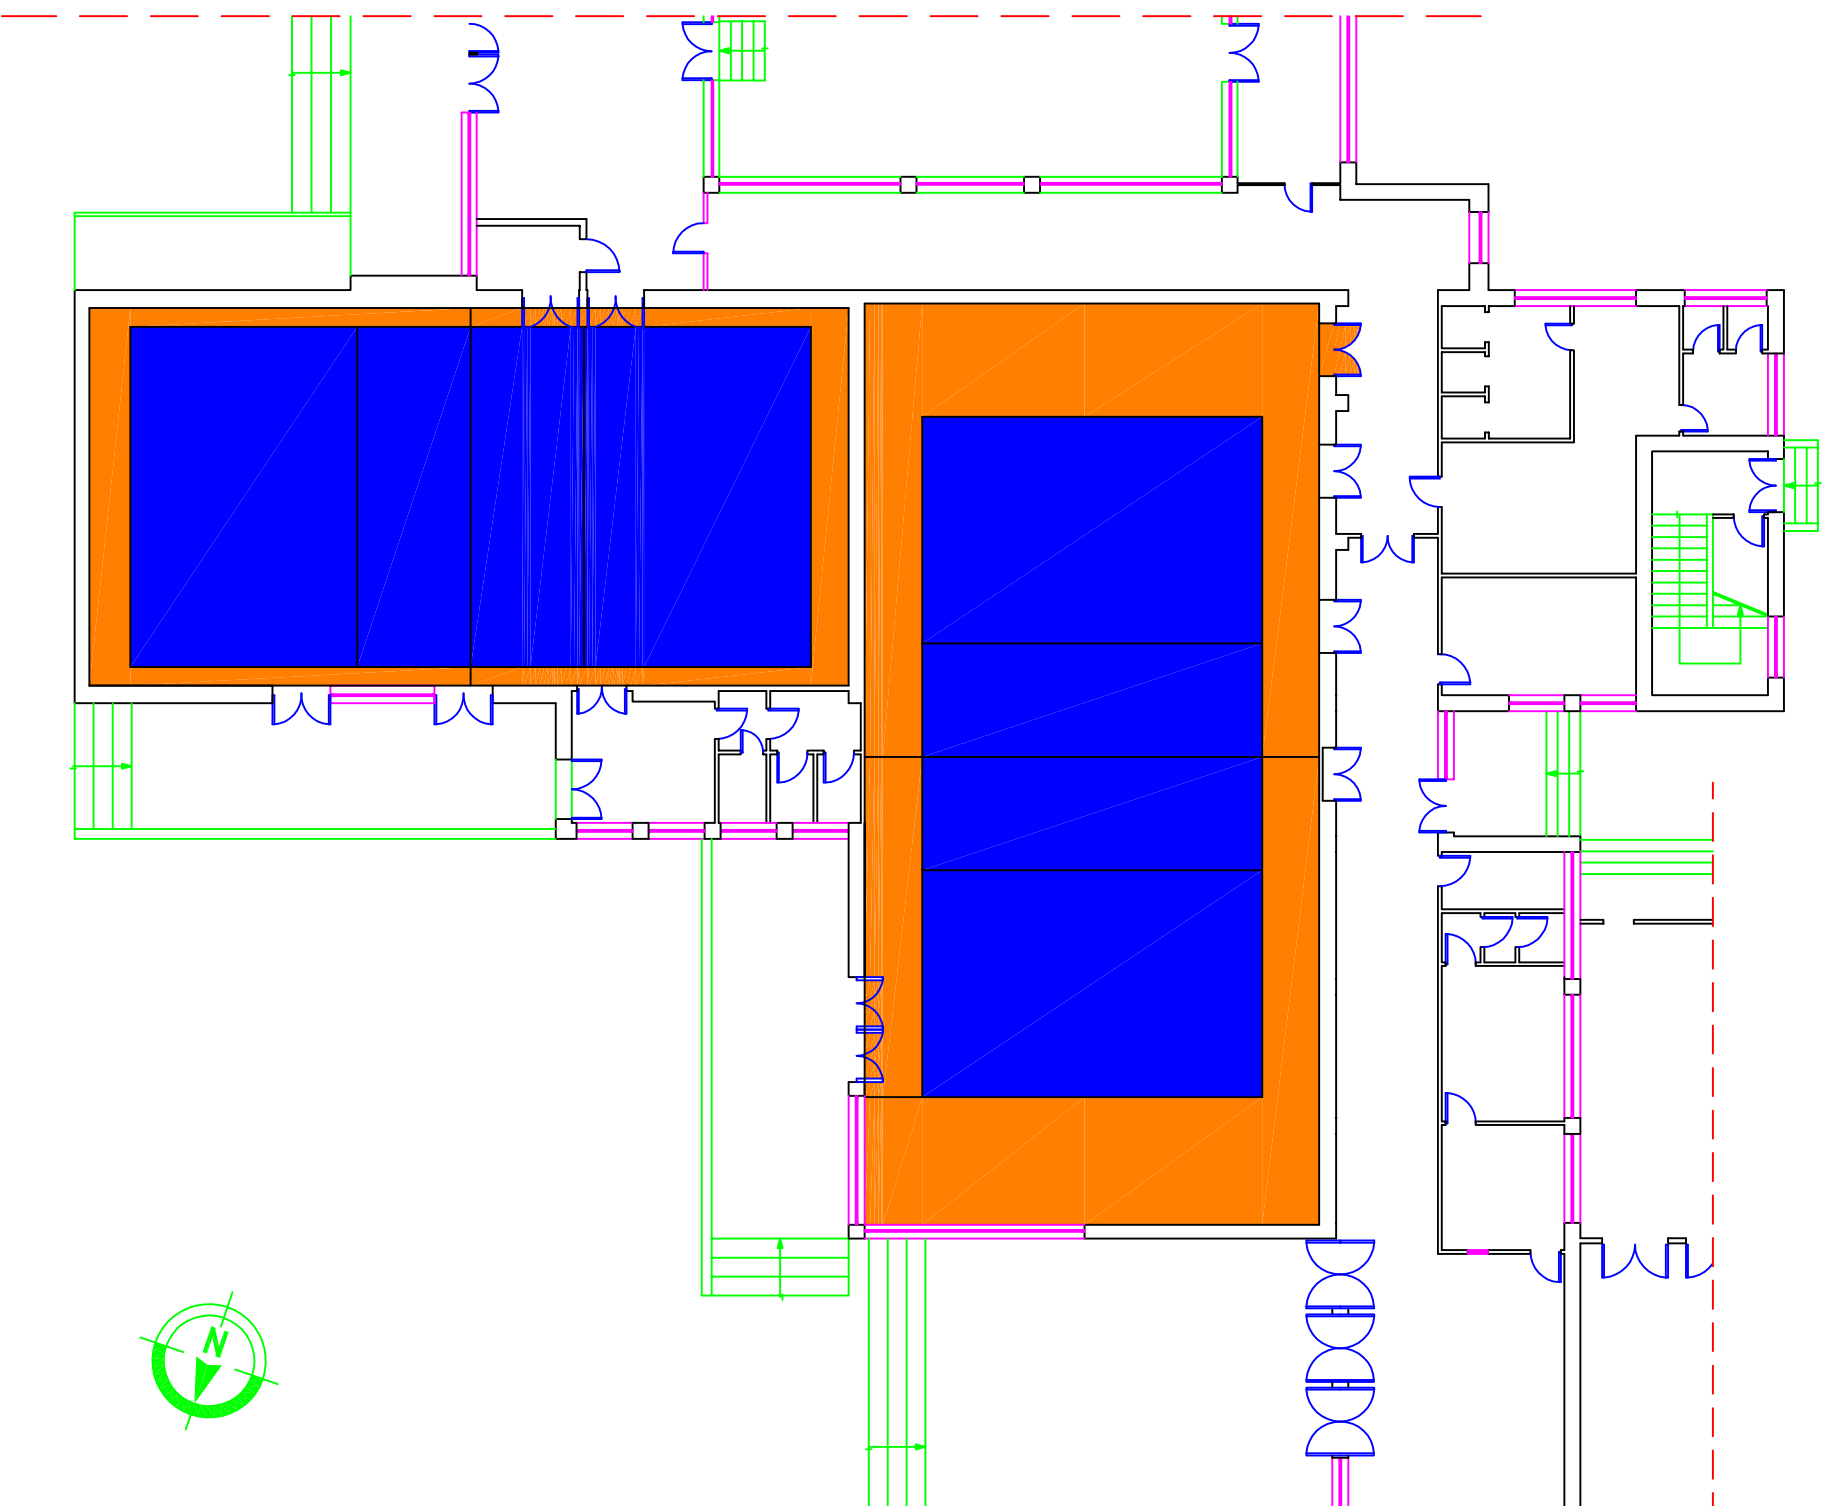

STRALCID PIANTA

SCALA 1:200

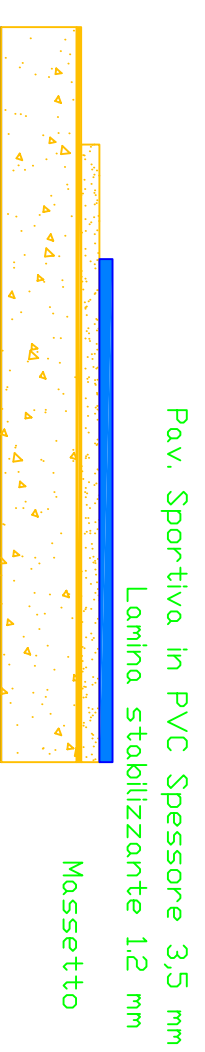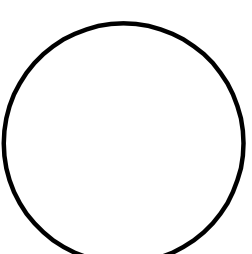

Pav. Sportiva in PVC Spessore 3,5 mm

Lamina stabilizzante 1,2 mm

Massetto

Dettaglio Pavimentazione