


## INTERVENTI DI MODELLAMENTO AREA UMIDA - ISOLE ARTIFICIALI

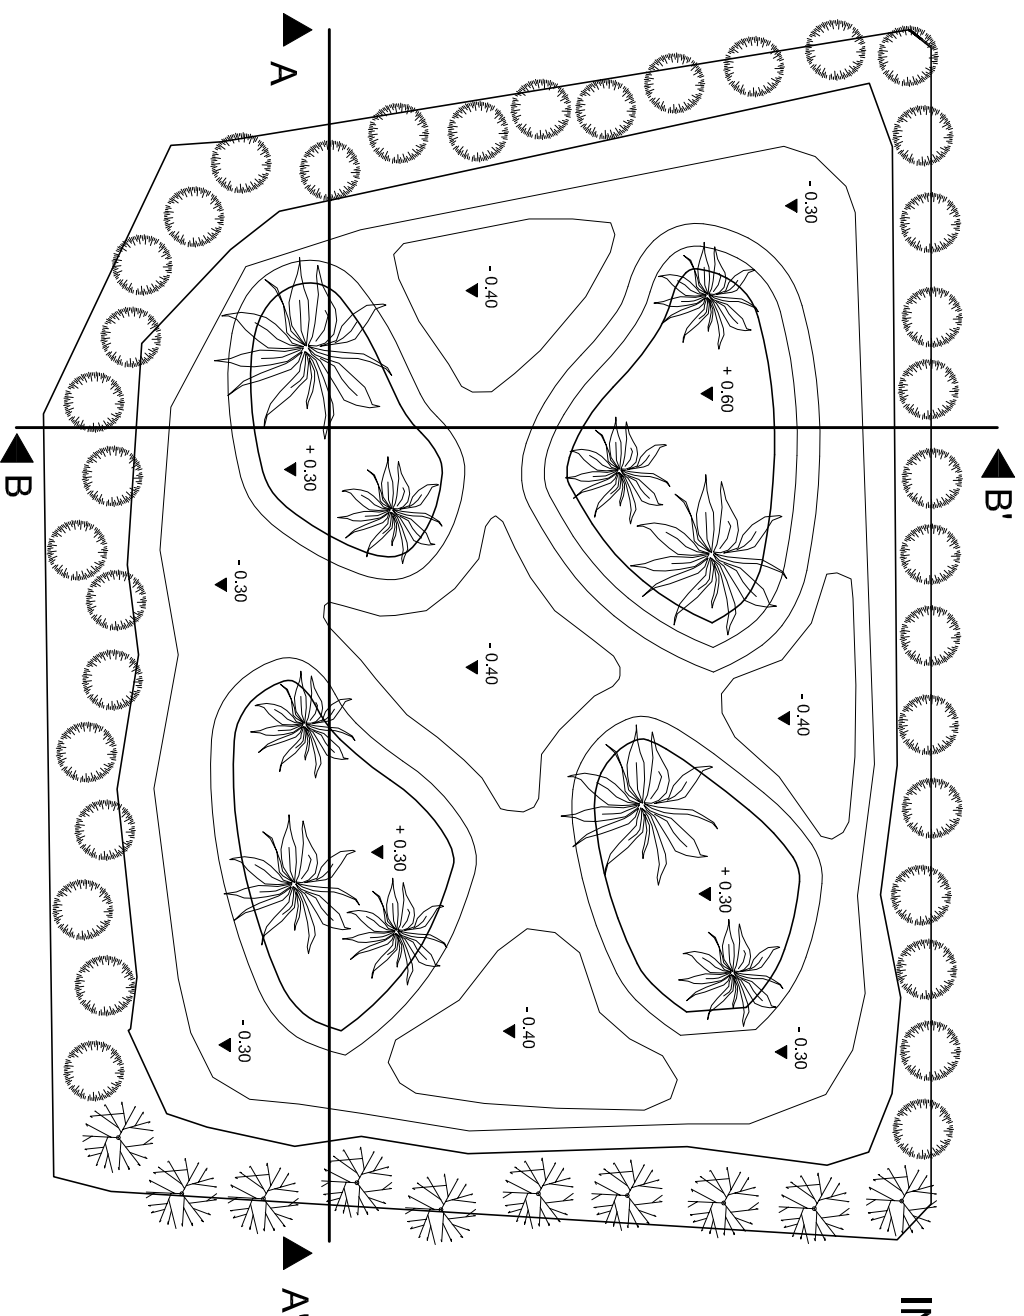

Quota fondo area umida di progetto - 0,30 cm.

Superficie isole artificiali ( + 0,30 ) 8640 mq.


Volume terra isole artificiali 3456 mc.

Superficie isole artificiali ( + 0,60 ) 3448 mq.


Volume terra isole artificiali 2413 mc.

Superficie complessiva depressioni fondo palude ( - 0,40 ) 8585 mq.

Movimenti di terra 1030 mc.

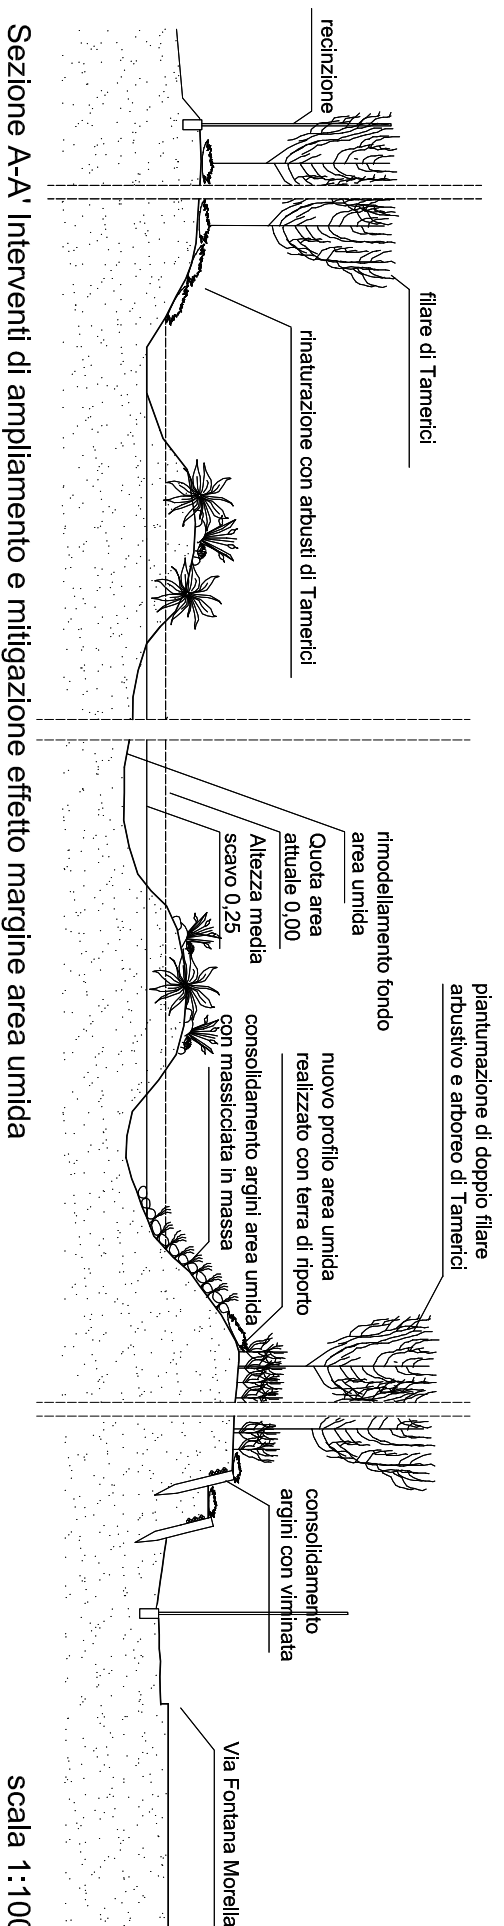

scala 1:100

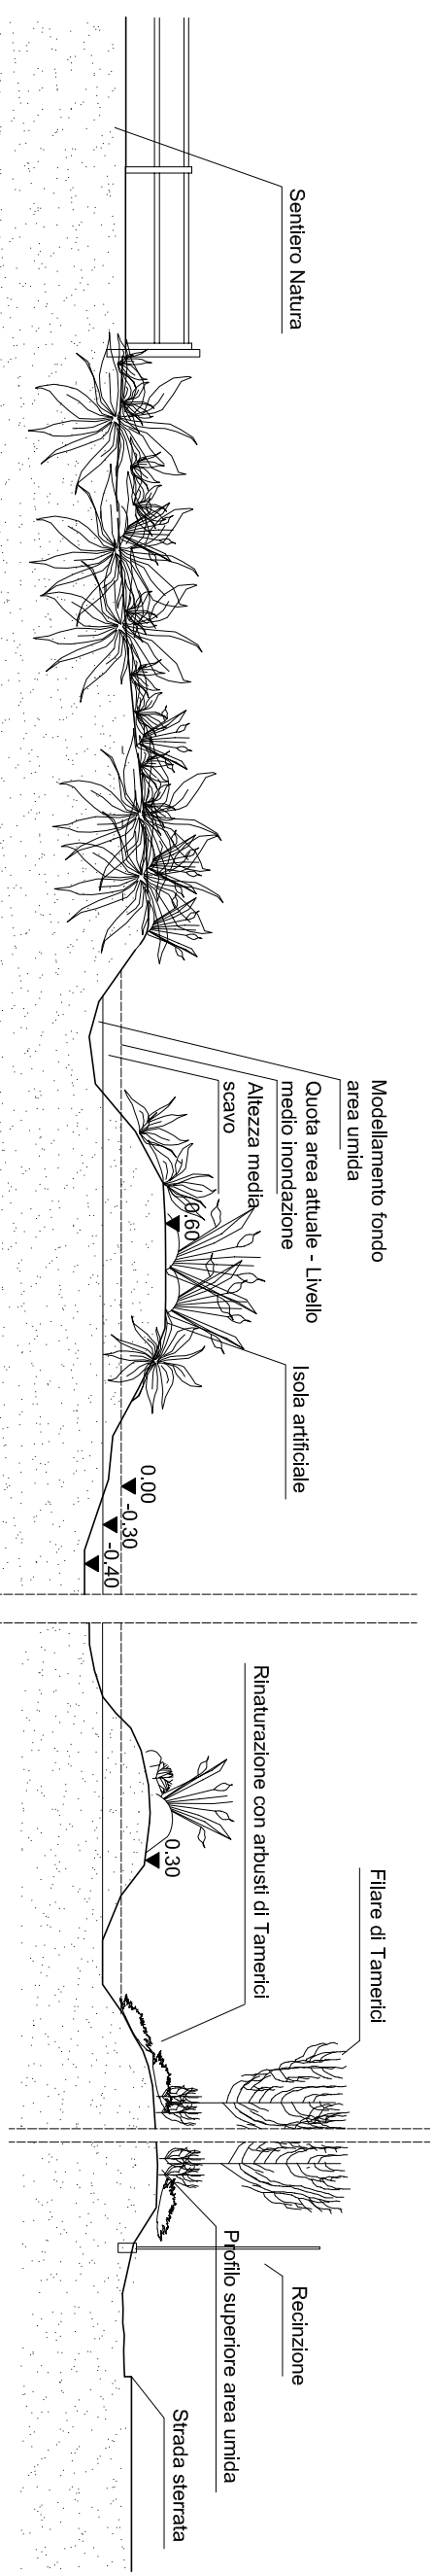

Sezione B-B' Interventi di ampliamento e mitigazione effetto margine area umida

scala 1:100