


Sezione schematica rilevato a-a'

Superficie complessiva del rilevato 3.525 mq.


Volume terra del rilevato 1.410 mc.

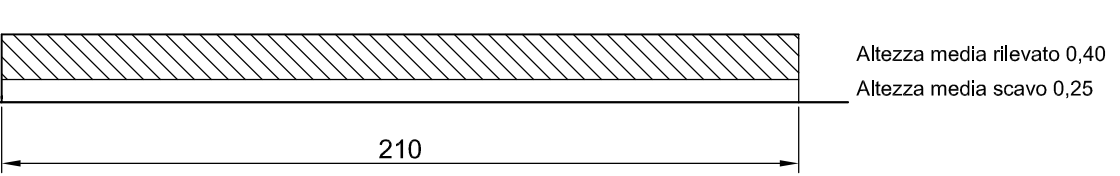

Sezione schematica rilevato c-c'

Superficie complessiva del rilevato 3.145 mq.


Volume terra del rilevato 1.258 mc.

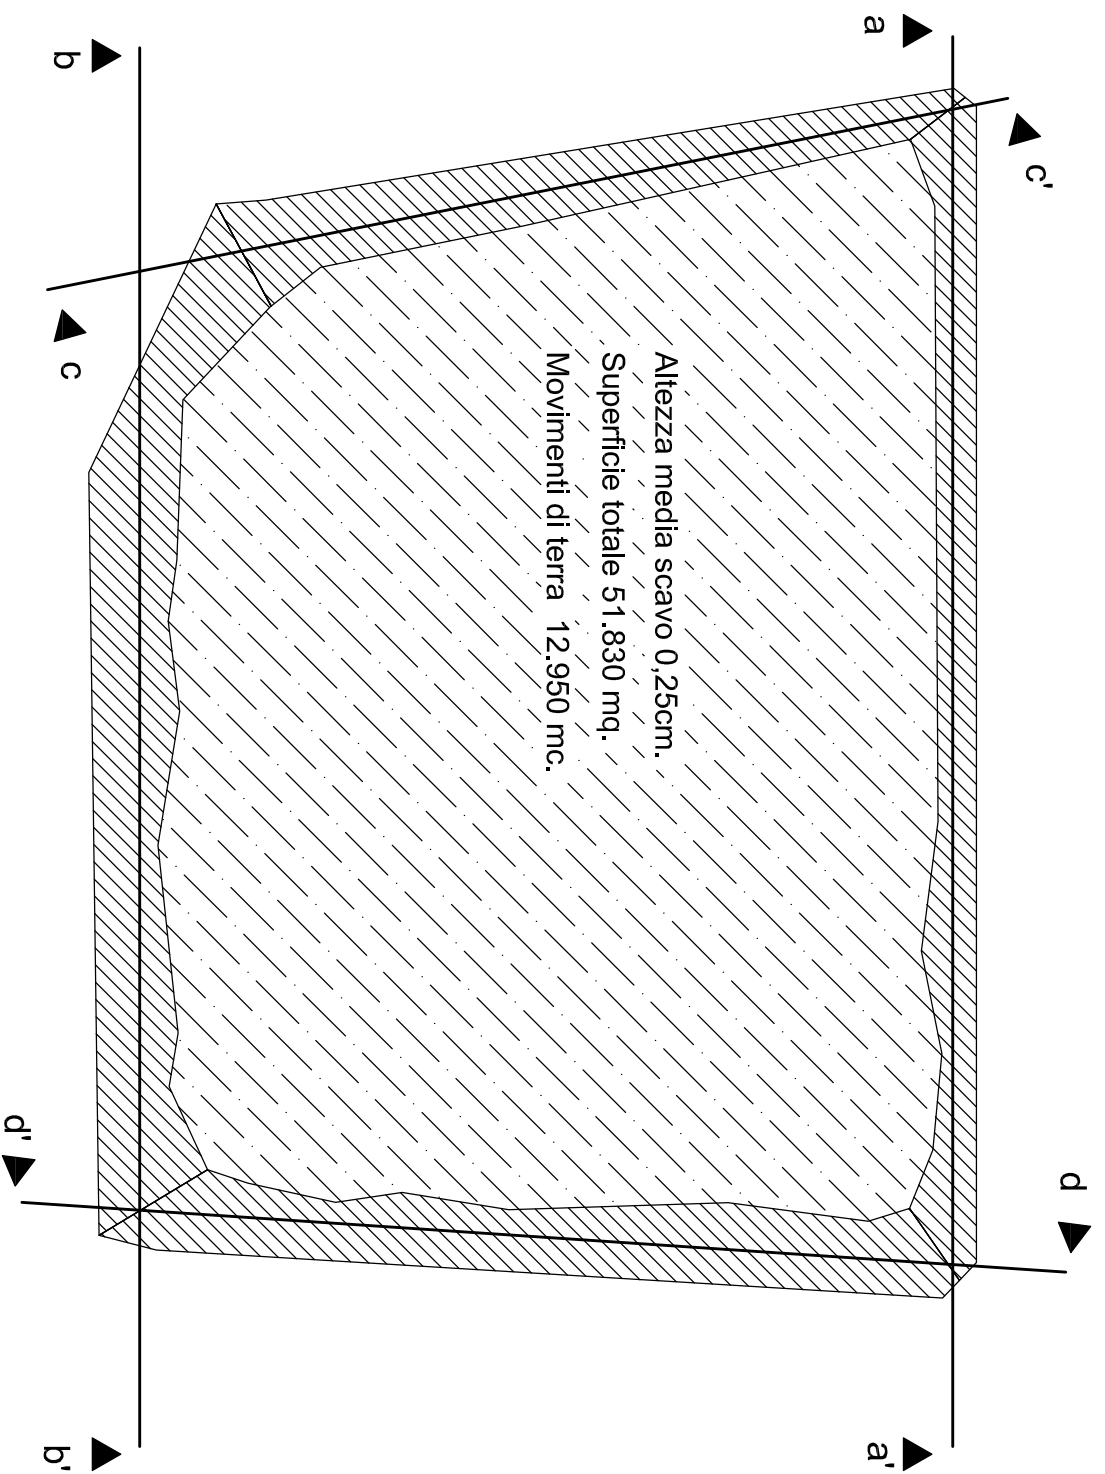

Sezione schematica rilevato d-d'

Superficie complessiva del rilevato 4.055 mq.

Volume terra del rilevato 3.244 mc.

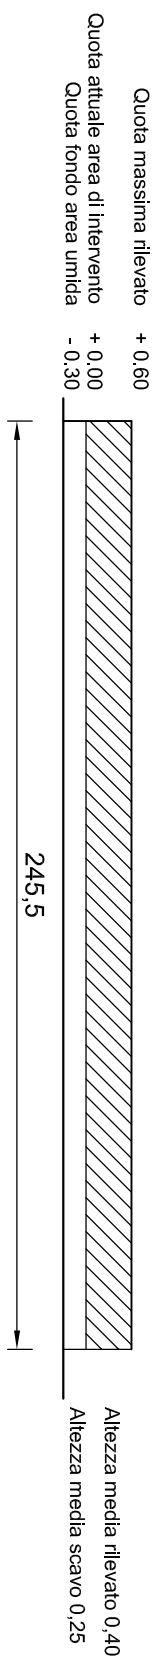

Sezione schematica rilevato b-b'

Superficie complessiva del rilevato 5.500 mq.

Volume terra del rilevato 2.200 mc.

